




COUPE LONGITUDINALE AA - ECOLE - 1/300e

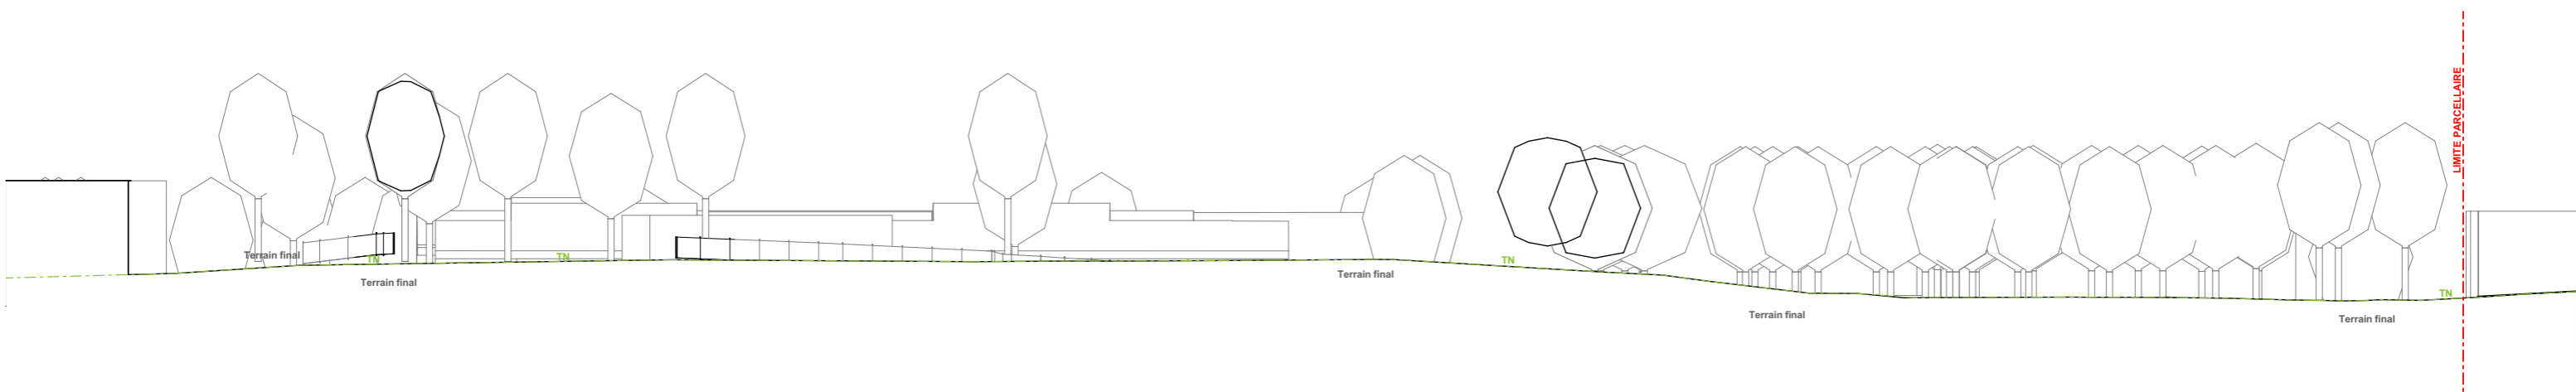

COUPE TRANSVERSALE BB - 1/300e

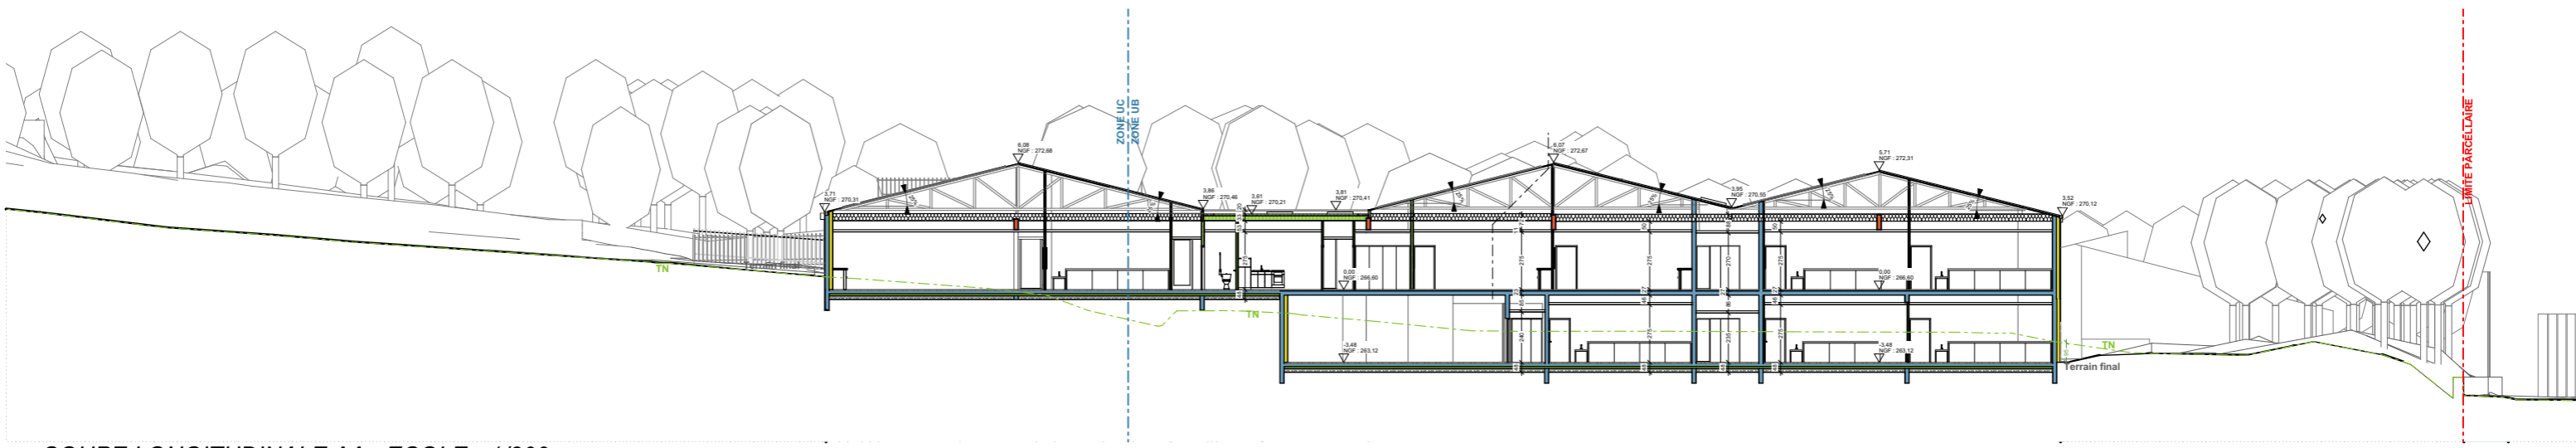

COUPE LONGITUDINALE AA - ECOLE - 1/300e

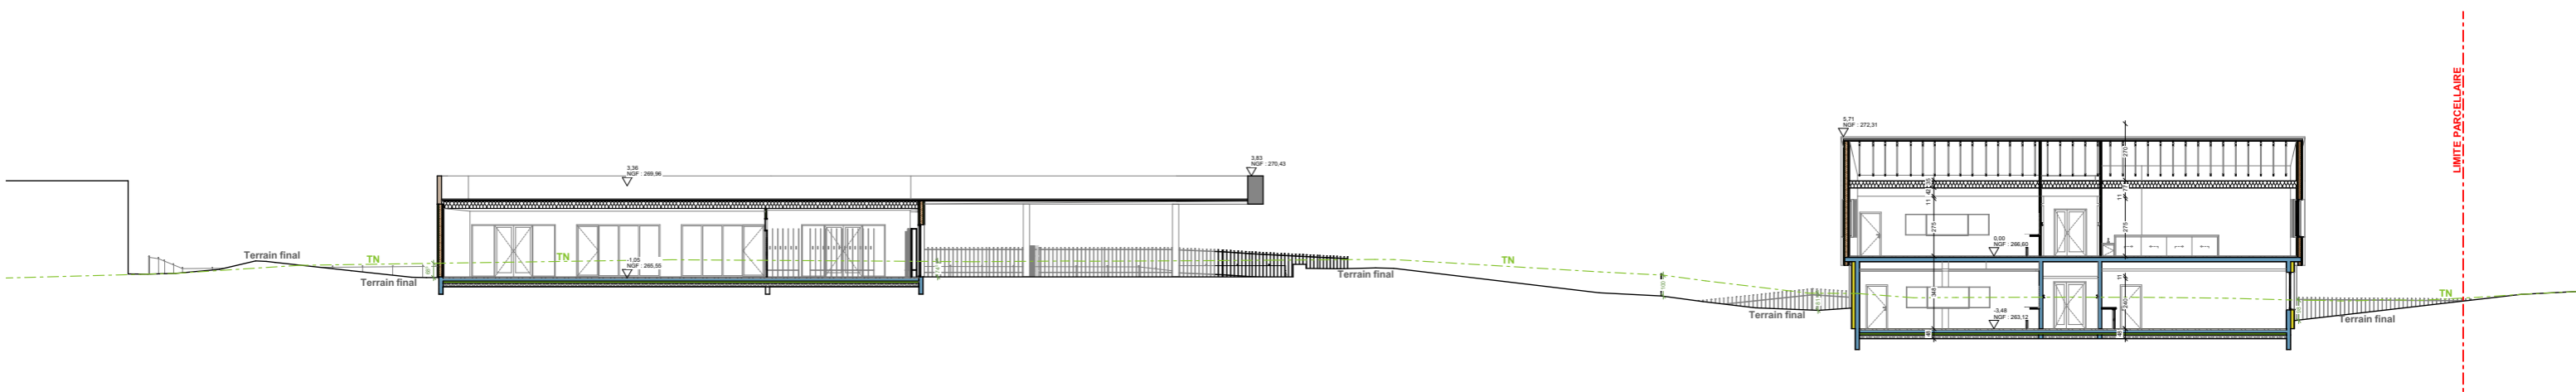

COUPE TRANSVERSALE BB - 1/300e